


המרכז הטכנולוגי ביה"ס
להנדסאים
מכללת ספיר

המרכז הטכנולוגי להנדסאים
מכללת הנגב ע"ש פ' ספיר (מח)

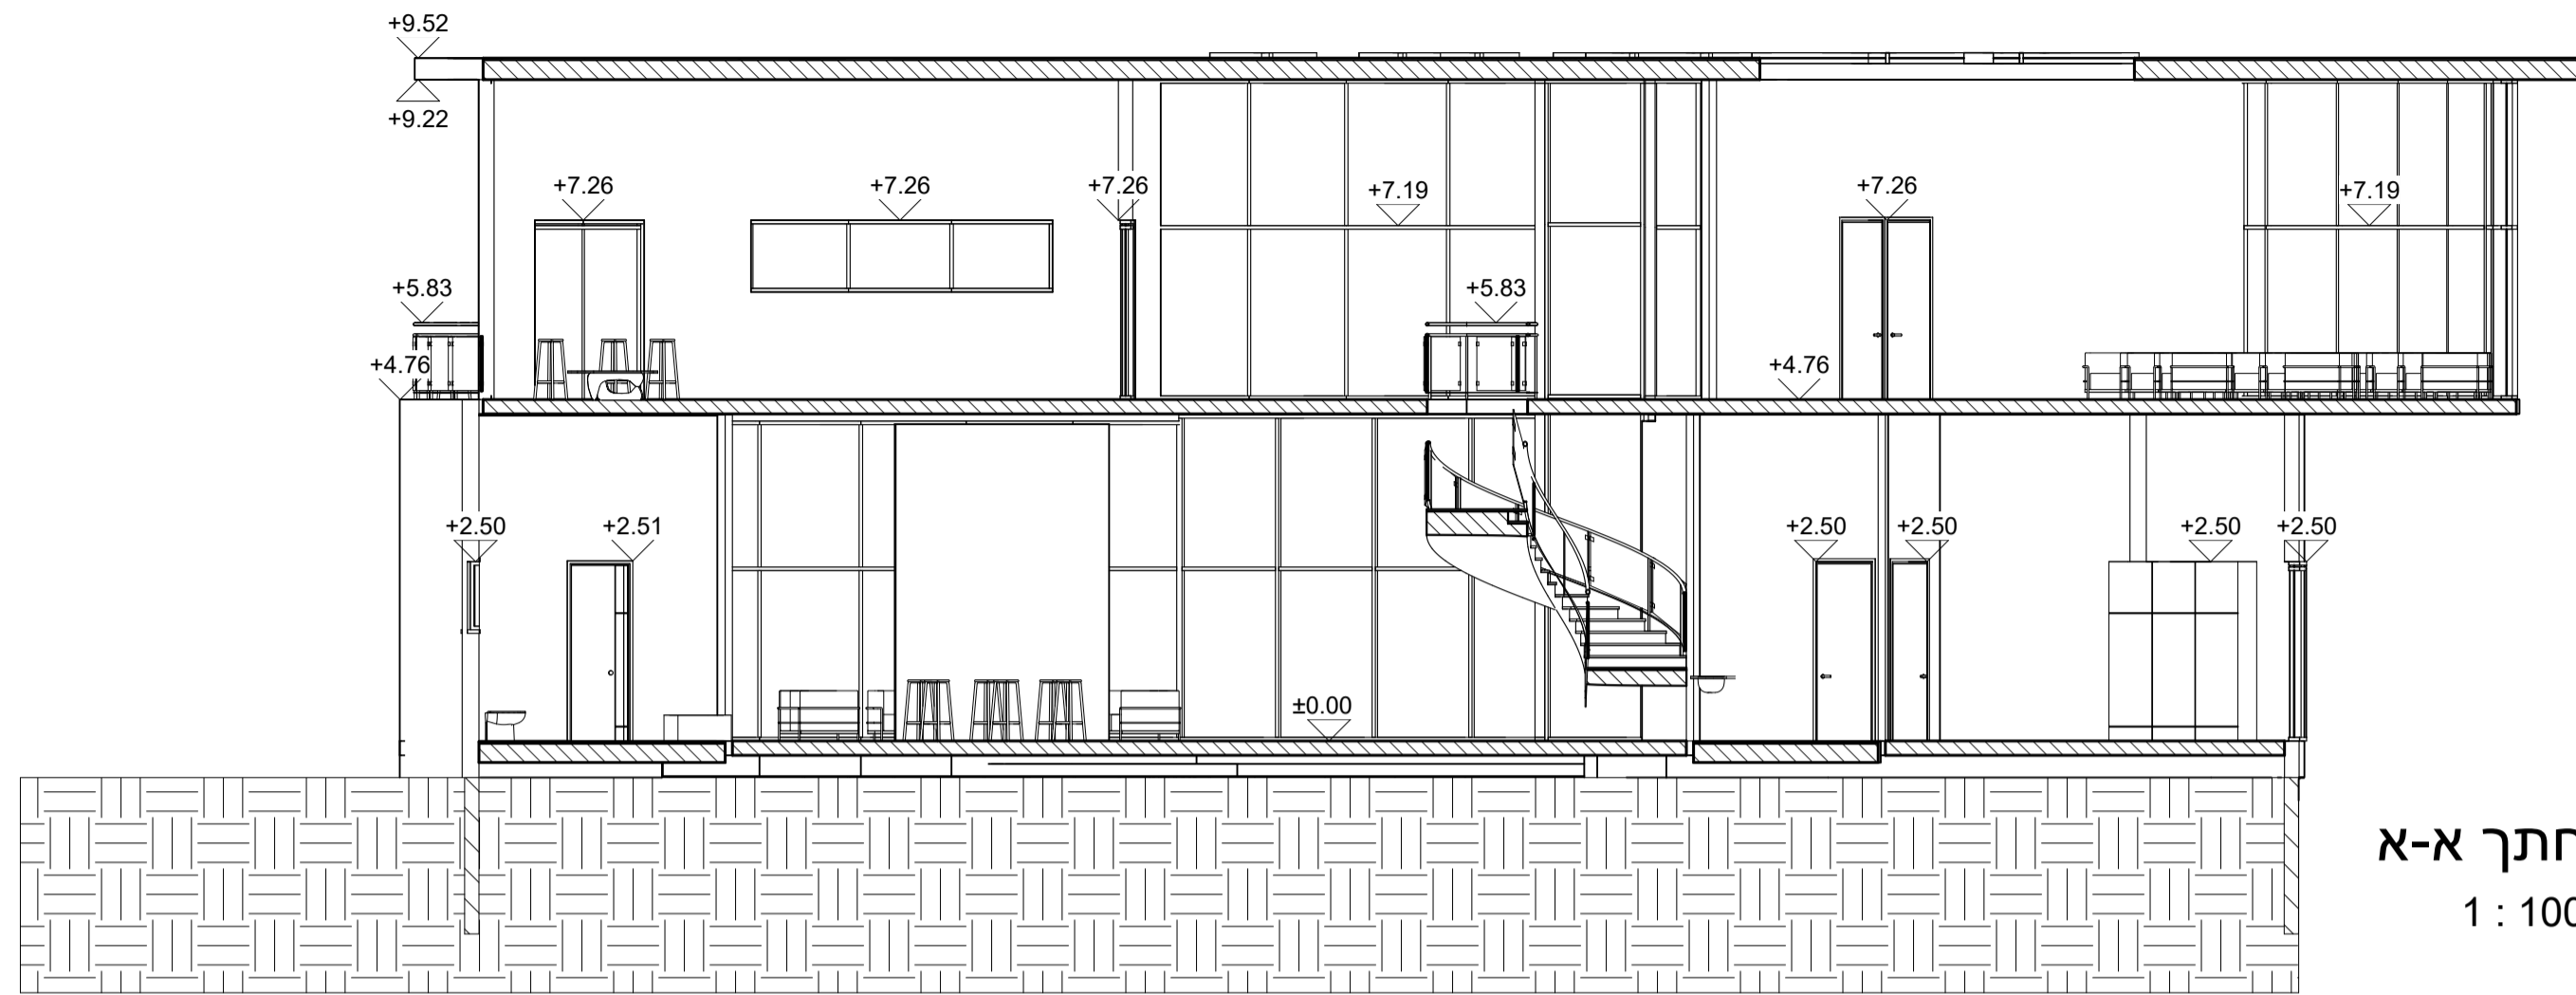

חתך א-א
1 : 100

1



חתך ב-ב
1 : 100

2

No.	השינוי	תאריך

שם הלקוח	קיילי רויזמן
שם הפרויקט	אור הירח
שם הגיליון	חתכים
מספר פרויקט	3
תאריך	29/02/2024
שרטט	Author
בדק	Checker
קנה מידה	03
קנה מידה	1 : 100