








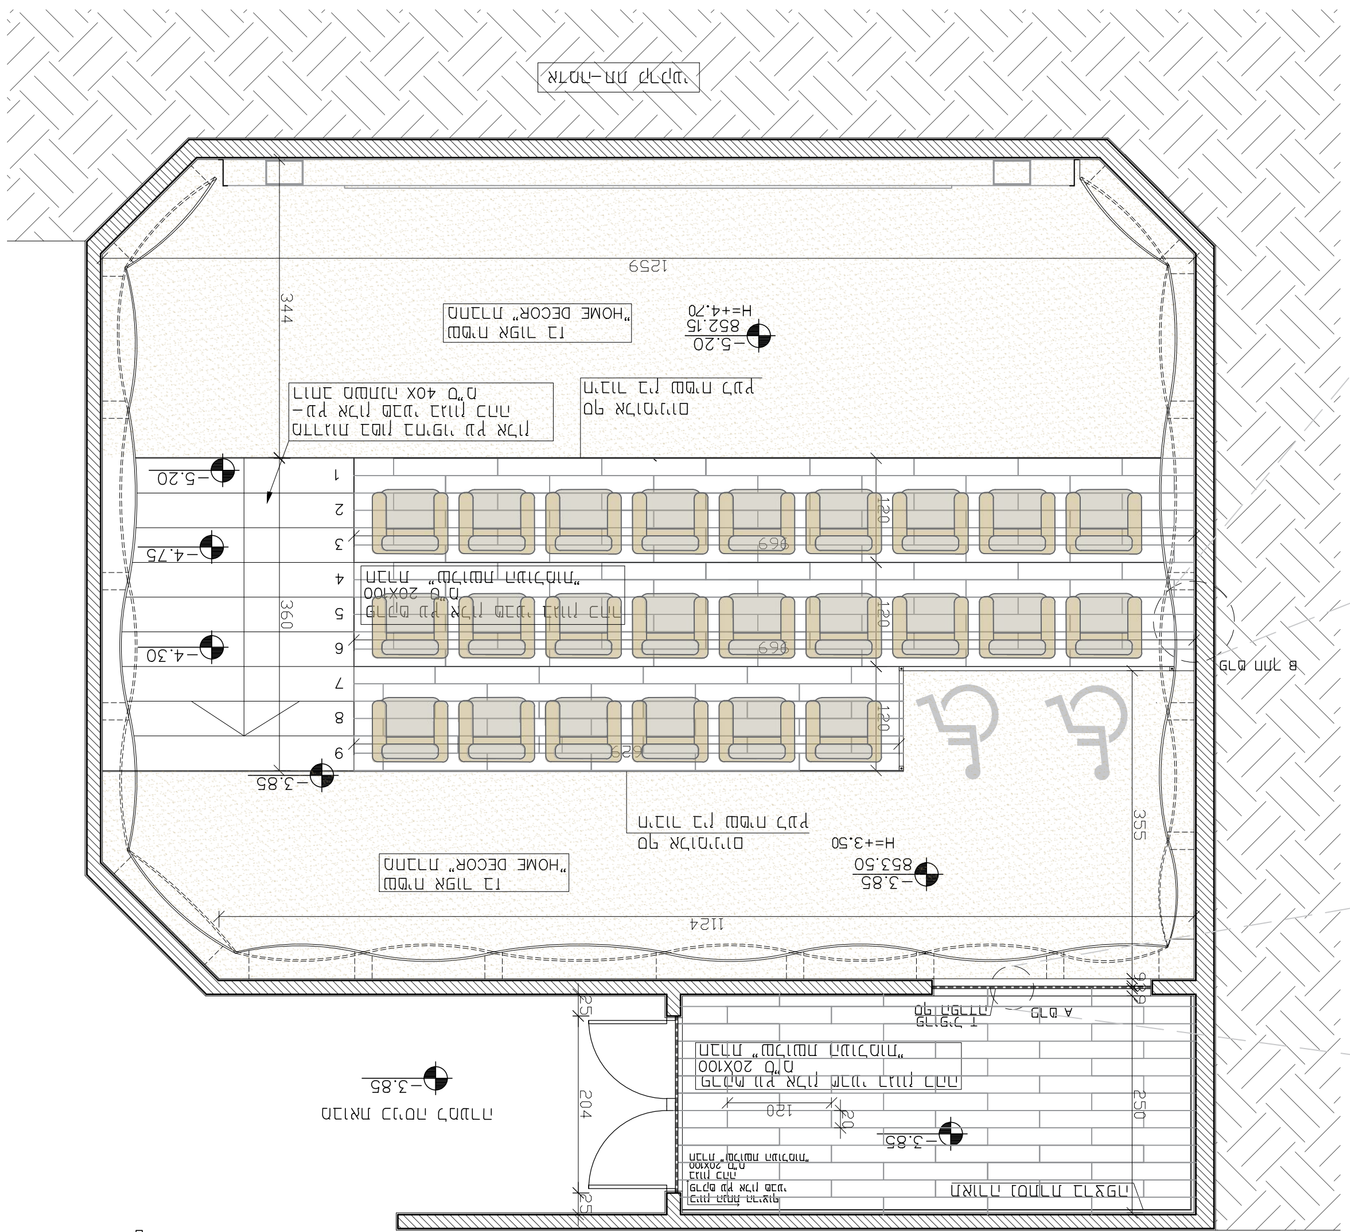


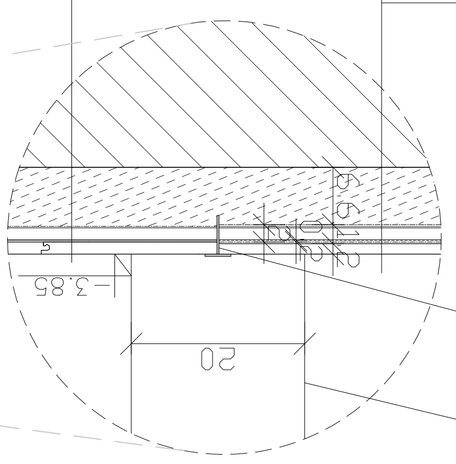


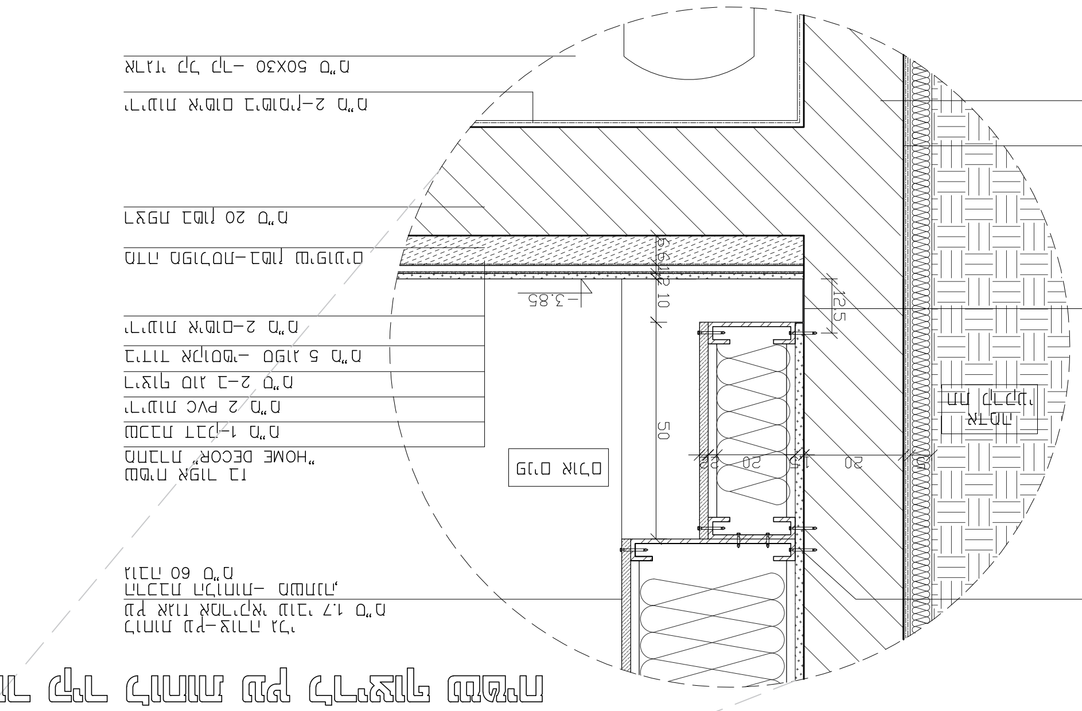












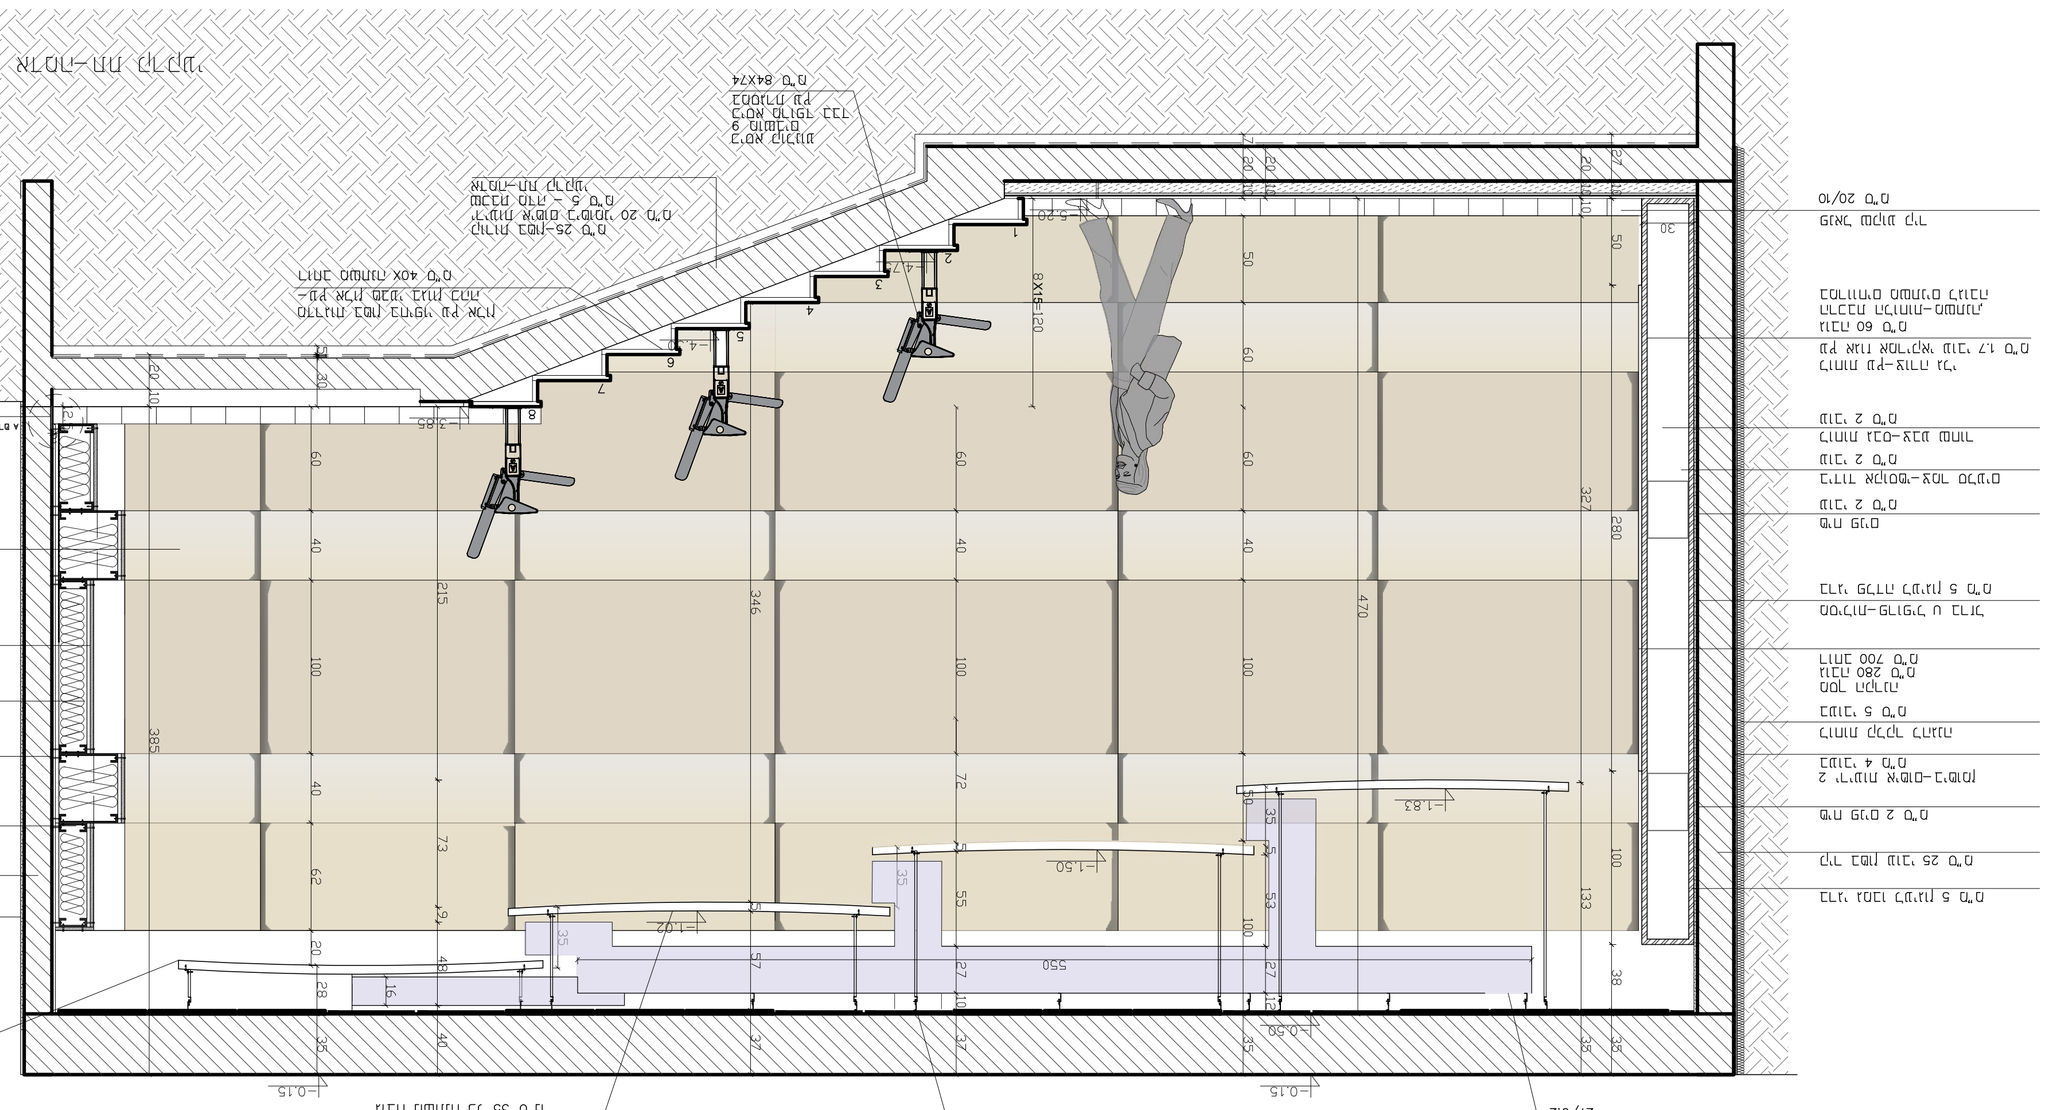



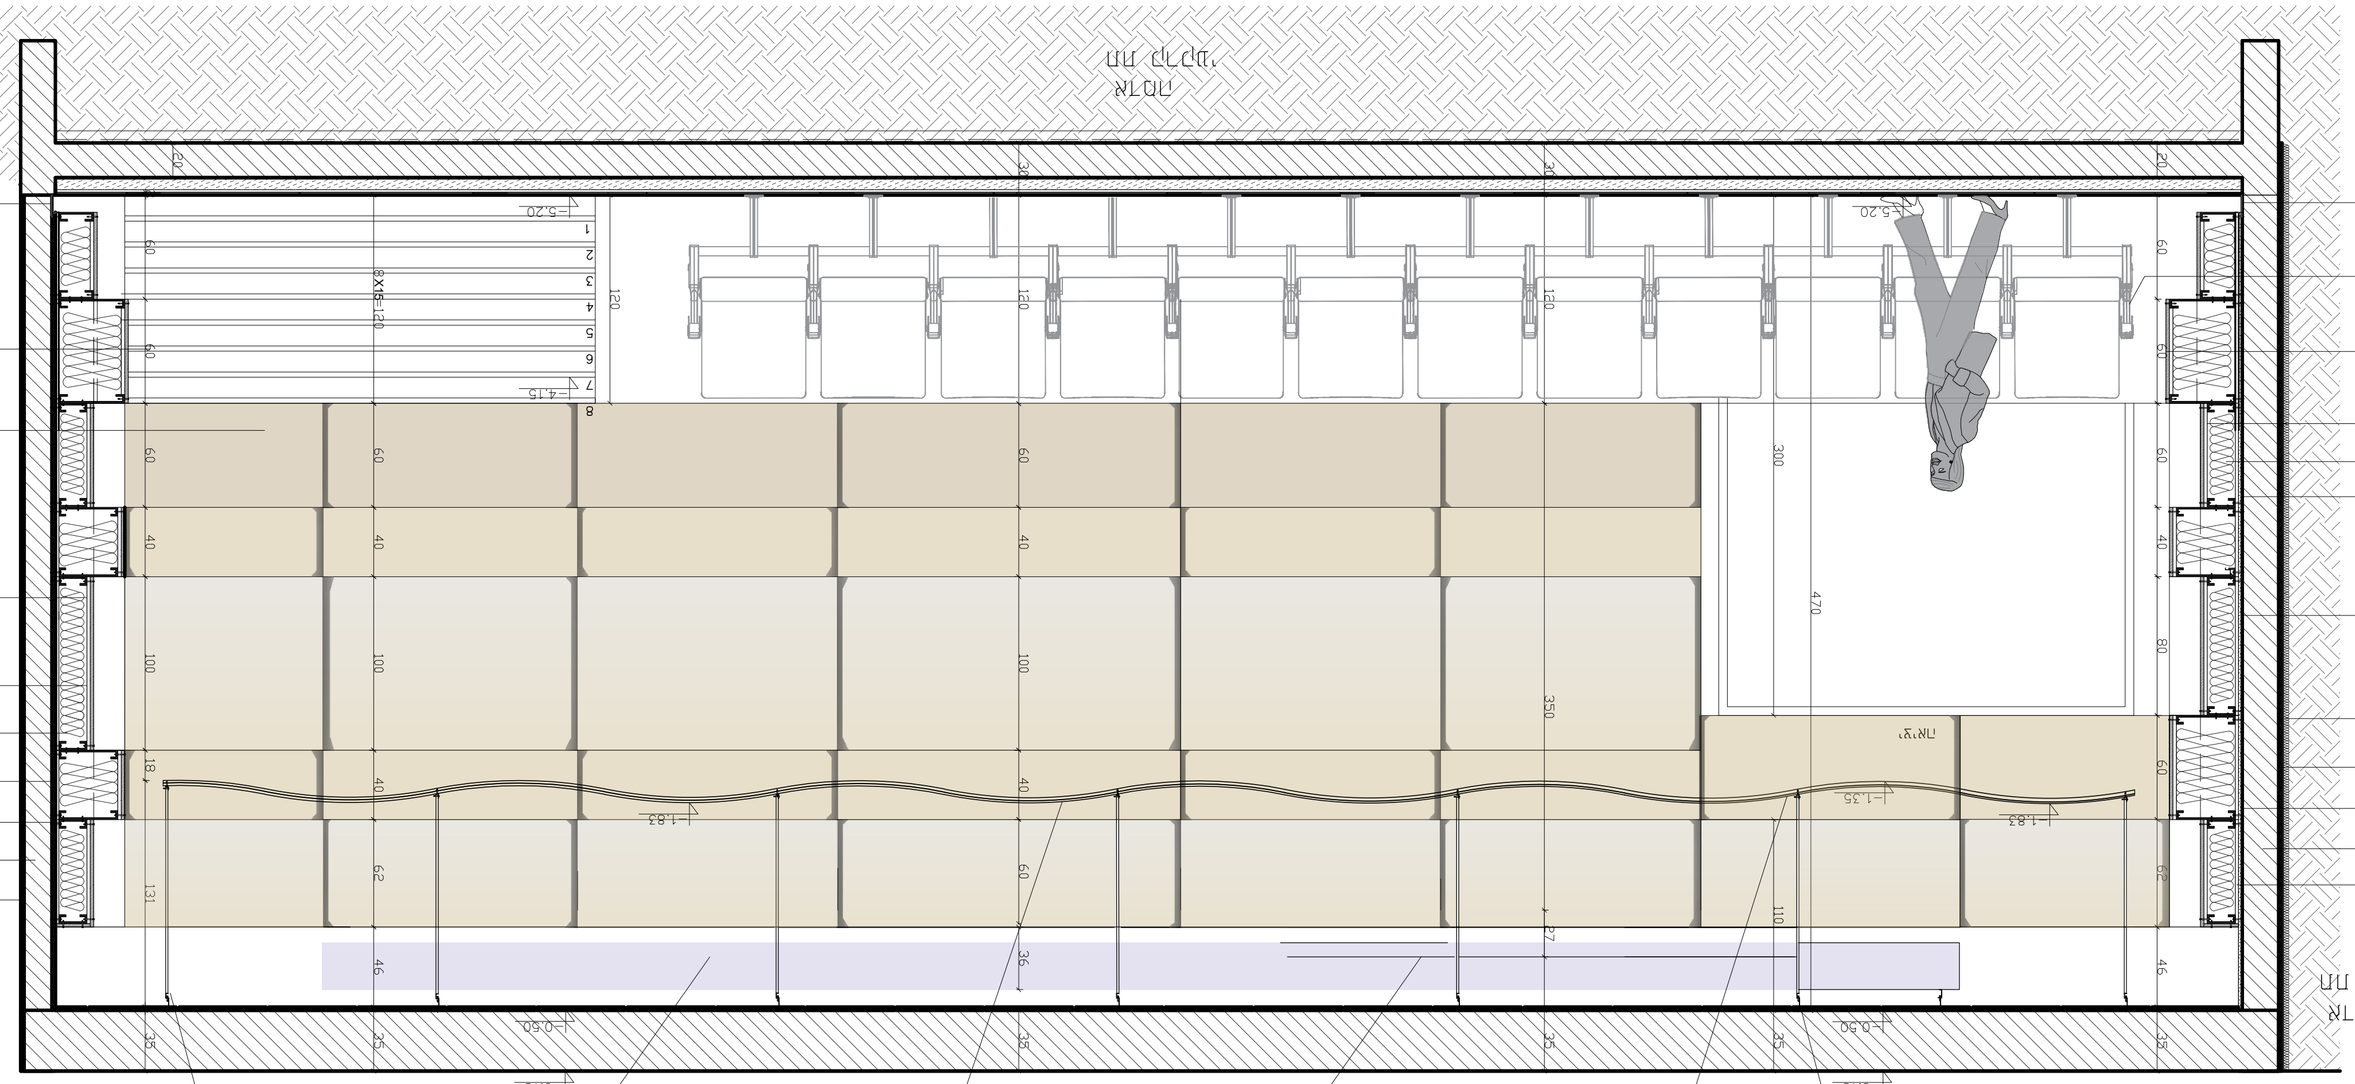



















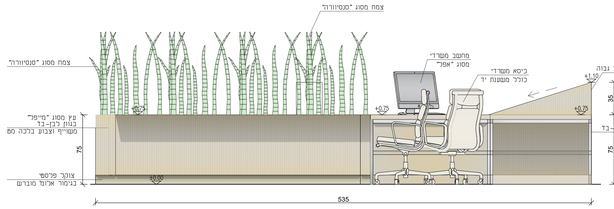

מבט – B
1:20 קנ"מ

מבט – A
1:20 קנ"מ

מבט – D
1:20 קנ"מ

מבט – C
1:20 קנ"מ

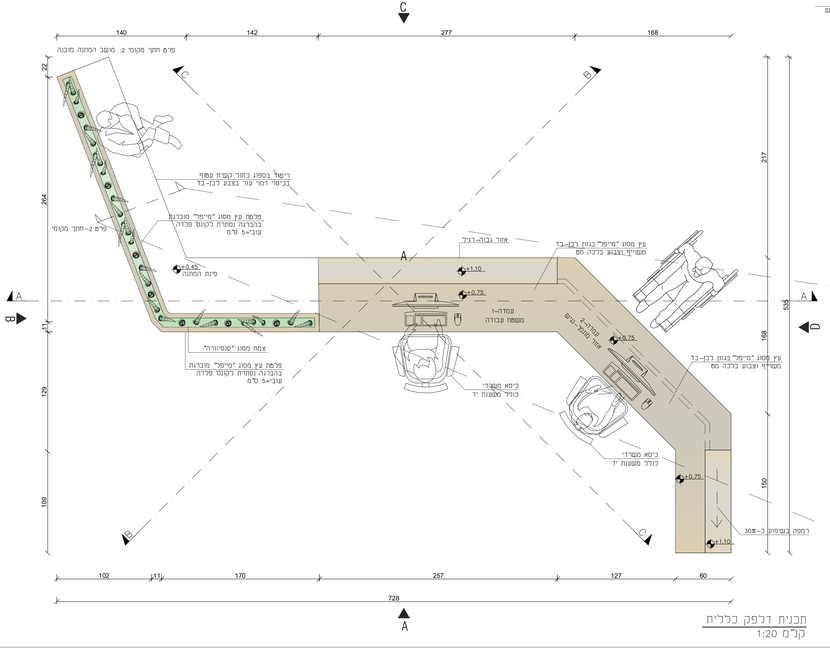

תכנית דלפק כללית
1:20 קנ"מ

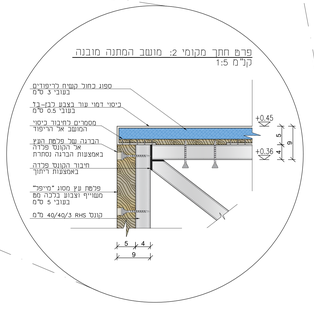

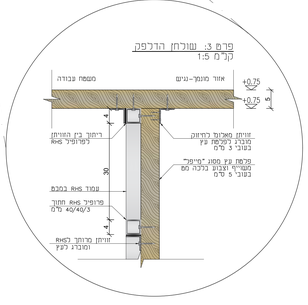

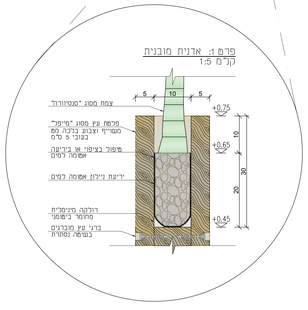

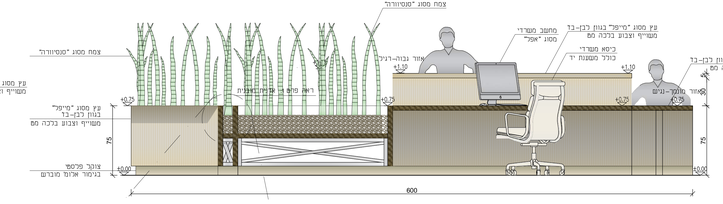

חתך – C
1:20 קנ"מ

חתך – A
1:20 קנ"מ

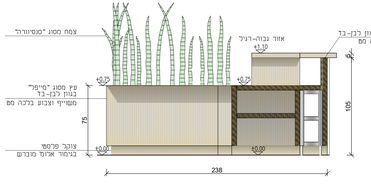

חתך – B
1:20 קנ"מ

עקרונות עיצוב מוצר וריהוט
דלפק קבלה

רשימת גיליונות

מס'	שם הגיליון	קנ"מ
1	תכנית דלפק קבלה	1:2 1:50
מס'	שם הגיליון	קנ"מ
מס'	שם הגיליון	קנ"מ
תכנית דלפק קבלה

מס'	1	קנ"מ	1:20.1:5

ראש מנמה	אדריכל דוד כהן סקאלי
מתמים	נולן אלמוג
שם המבצעת	קיילי רוזנטן

הערות:

המרכז הטכנולוגי ביה"ס להנדסאים מכללת שפיר

המרכז הטכנולוגי להנדסאים
מכללת הנגב ע"ש פ' סביר